



# Aufstellungsplan Customshow 2019 Autohaus Meisinger Völs Obergeschoss

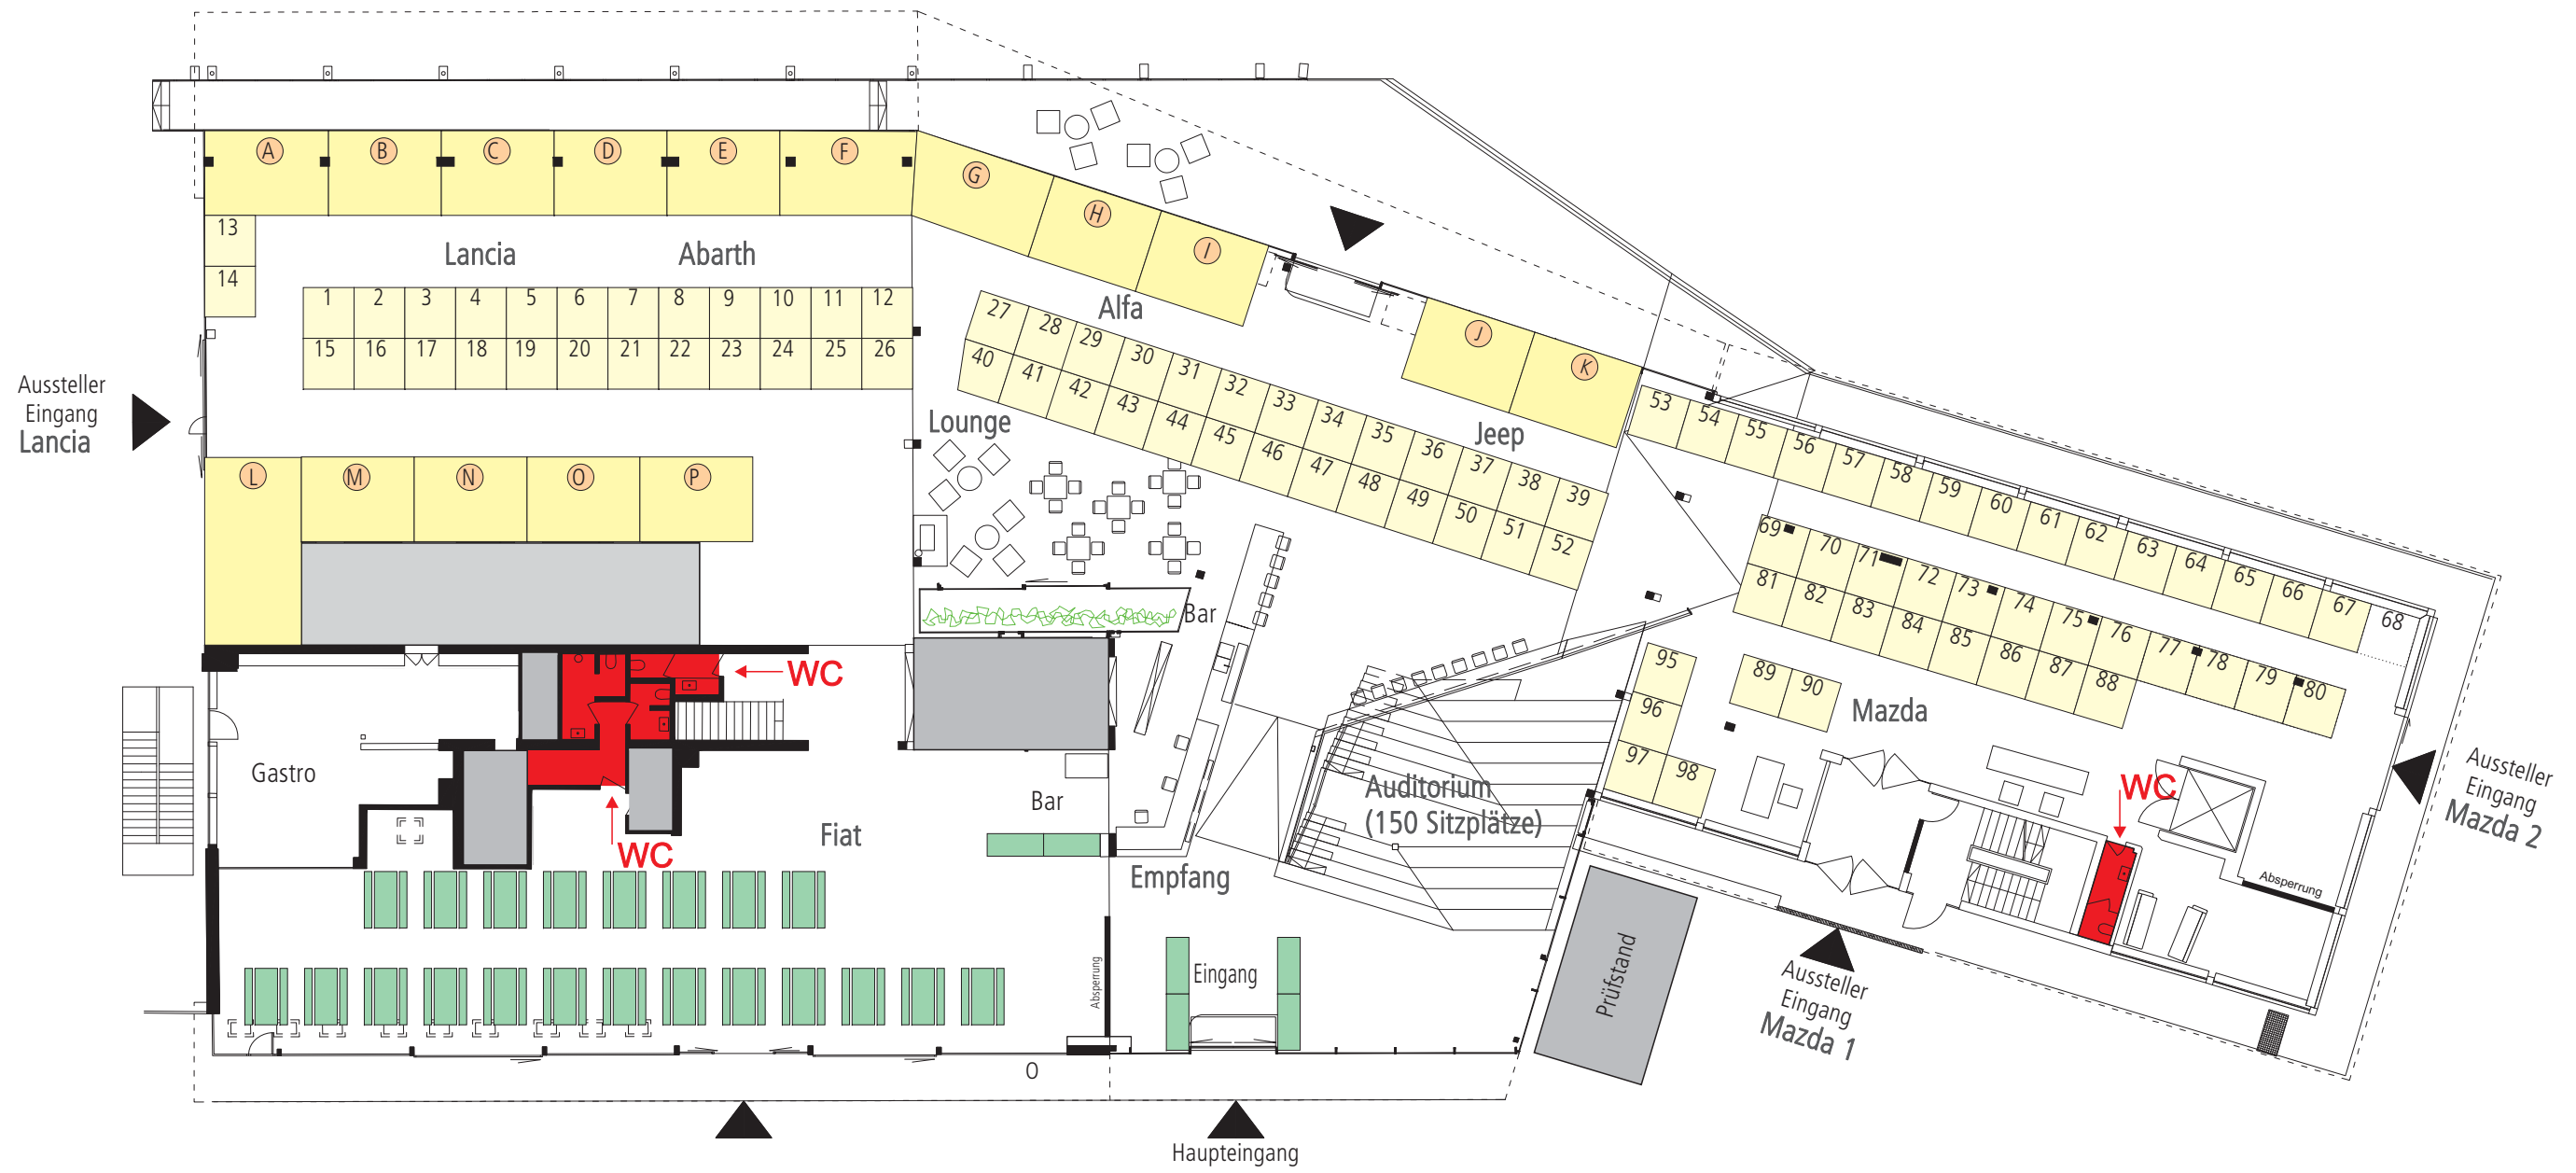


100x		1.8mx1.8m	Ausstellerfläche Privat		Bereits belegt
15x		4mx3m	Ausstellerfläche Händler		

Autohaus Meisinger M 1:250

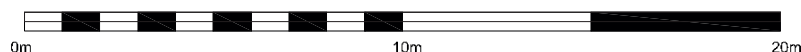


Stand: 12.10.2018

# Aufstellungsplan Customshow 2019 Autohaus Meisinger Völs Untergeschoss

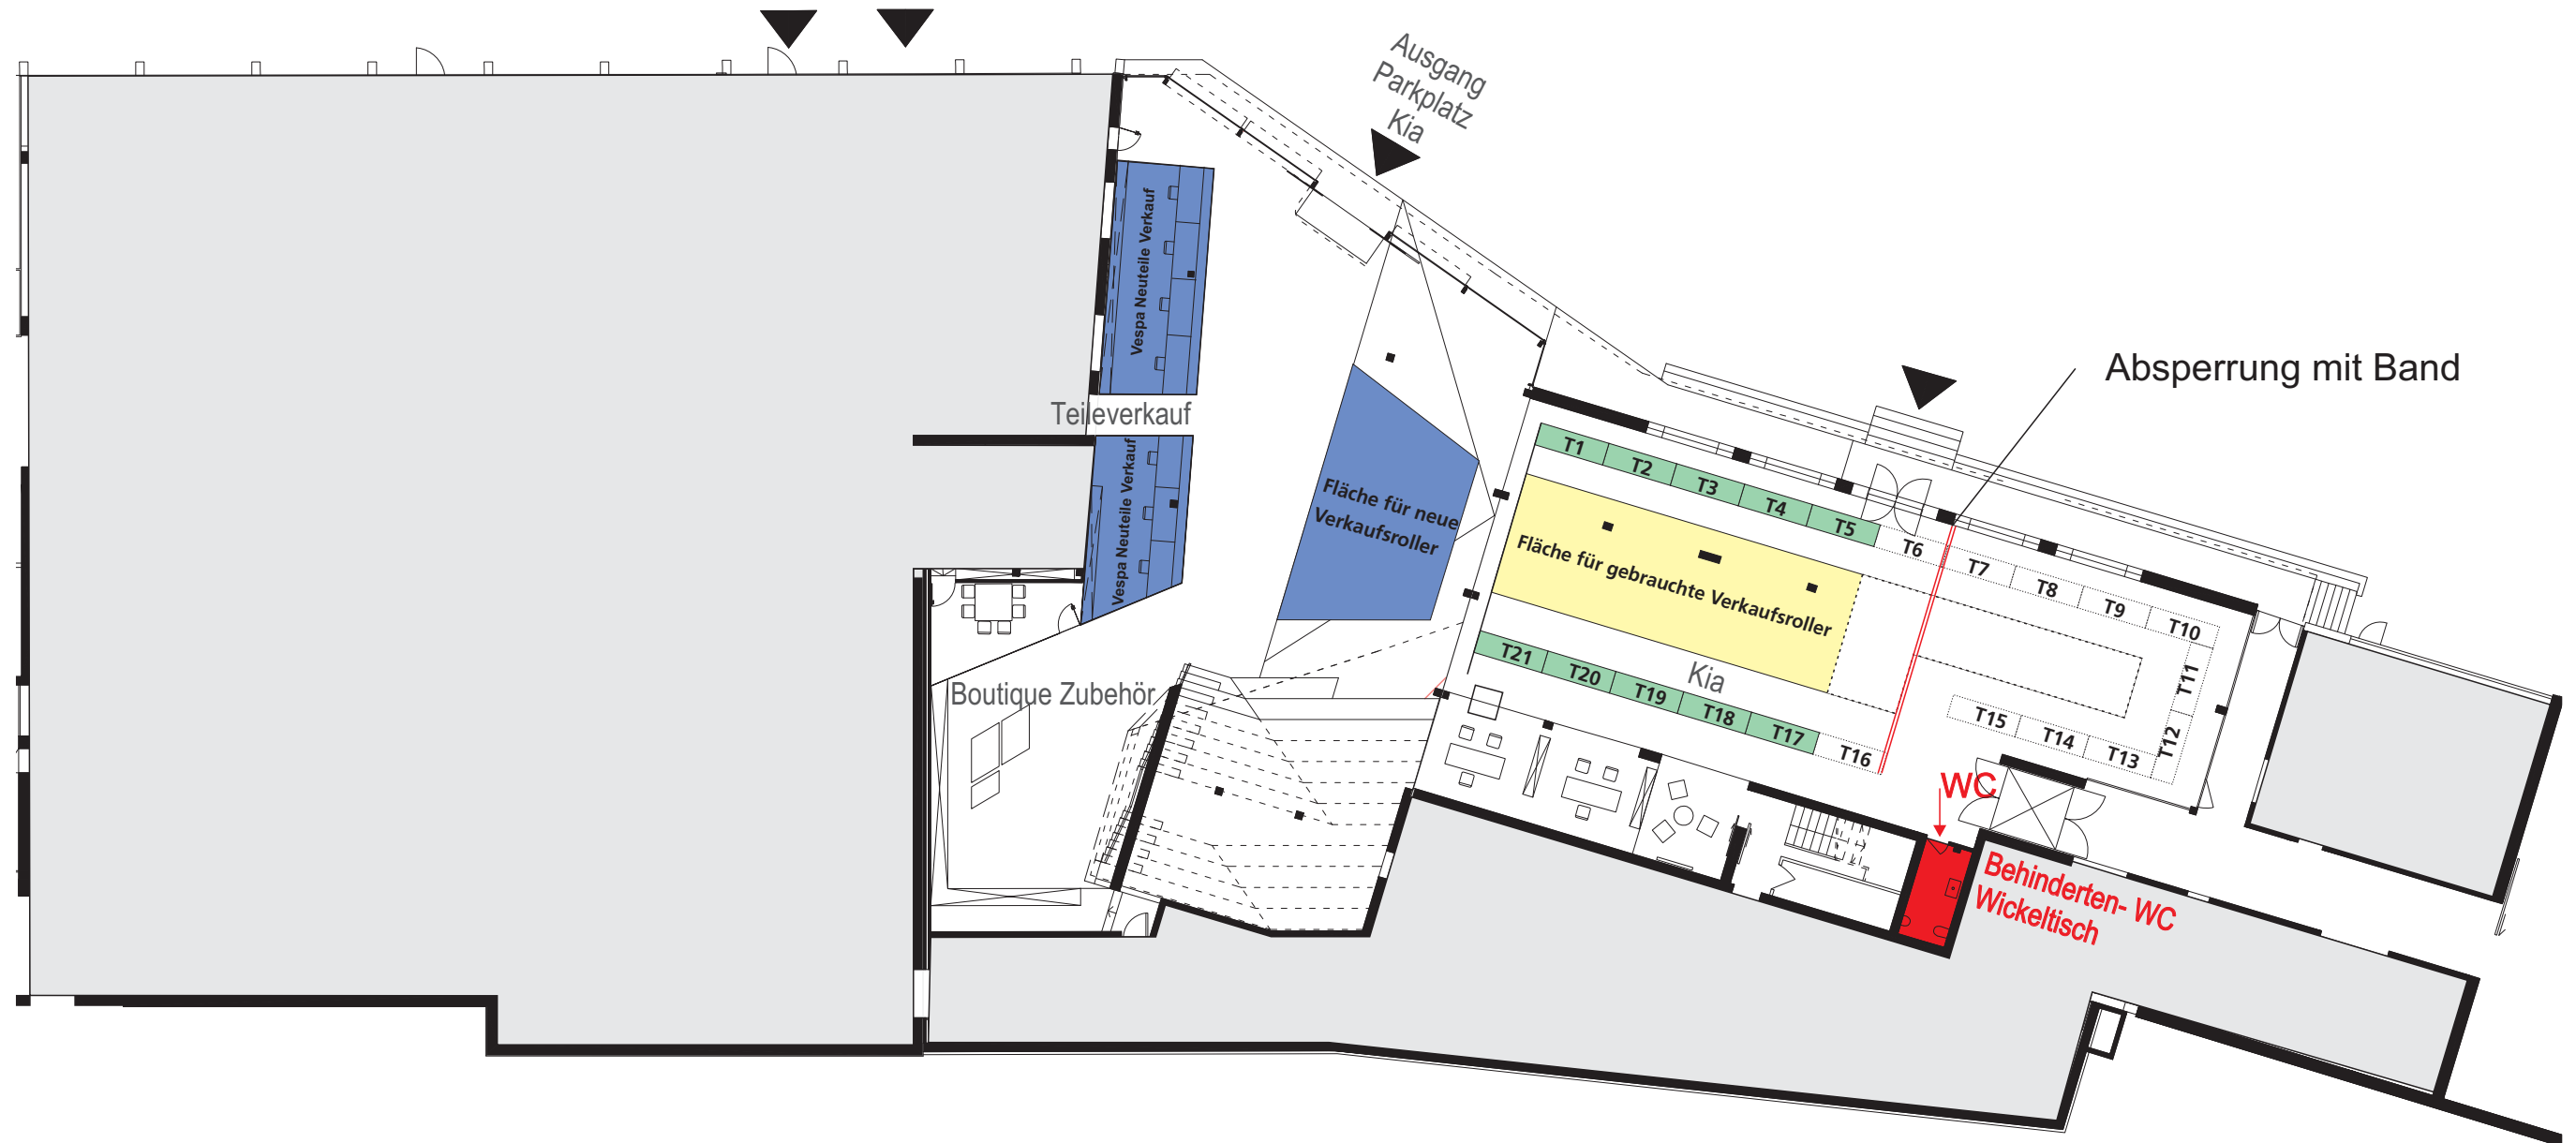

21x  2mx0,8m Verkaufstische T1-T21  Bereits belegt

Autohaus Meisinger M 1:250

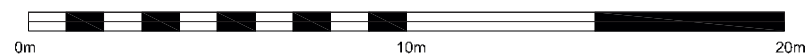

Stand: 12.10.2018